

Piko H ₂ O 2.0			
	RLA		

Inhalt


Seite

Piko H₂O


02

Brandschutz

03

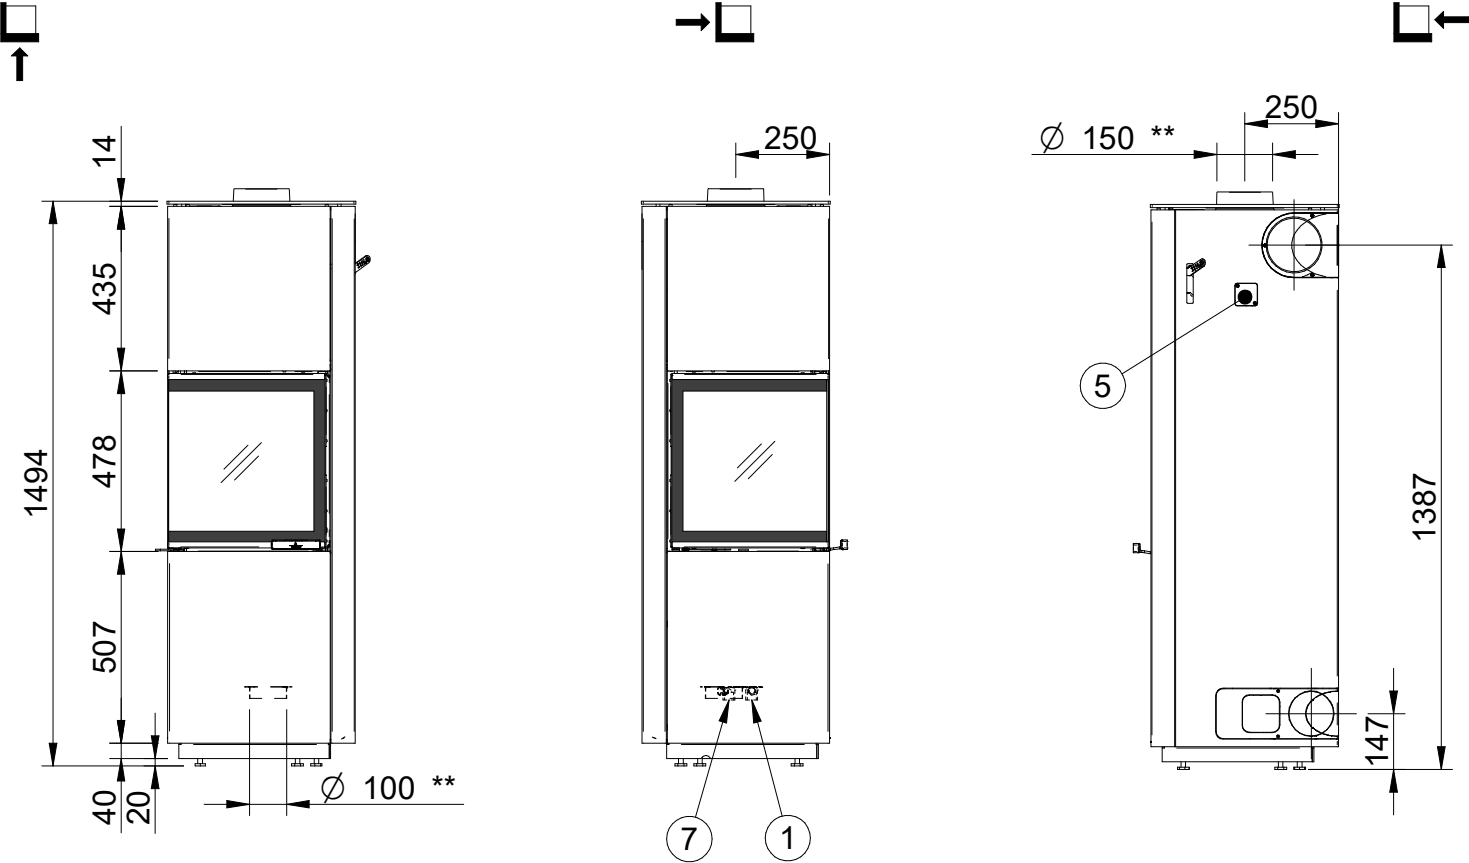


~ 1:20 ** Anschluss zwischen +/- 45 Grad frei wählbar

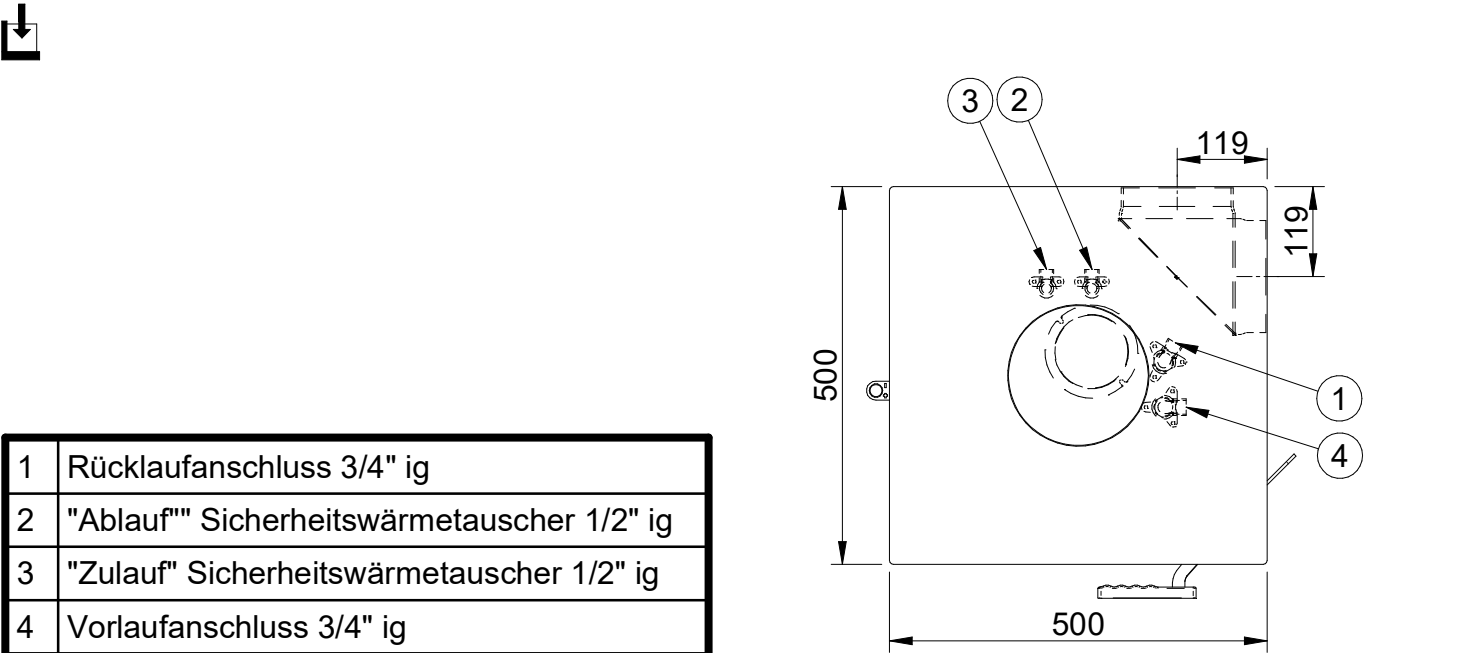


1	Rücklaufanschluss 3/4" ig
2	"Ablauf" Sicherheitswärmetauscher 1/2" ig
3	"Zulauf" Sicherheitswärmetauscher 1/2" ig
4	Vorlaufanschluss 3/4" ig
5	Revisionsöffnung für Temperaturmessstelle

~ 1:10

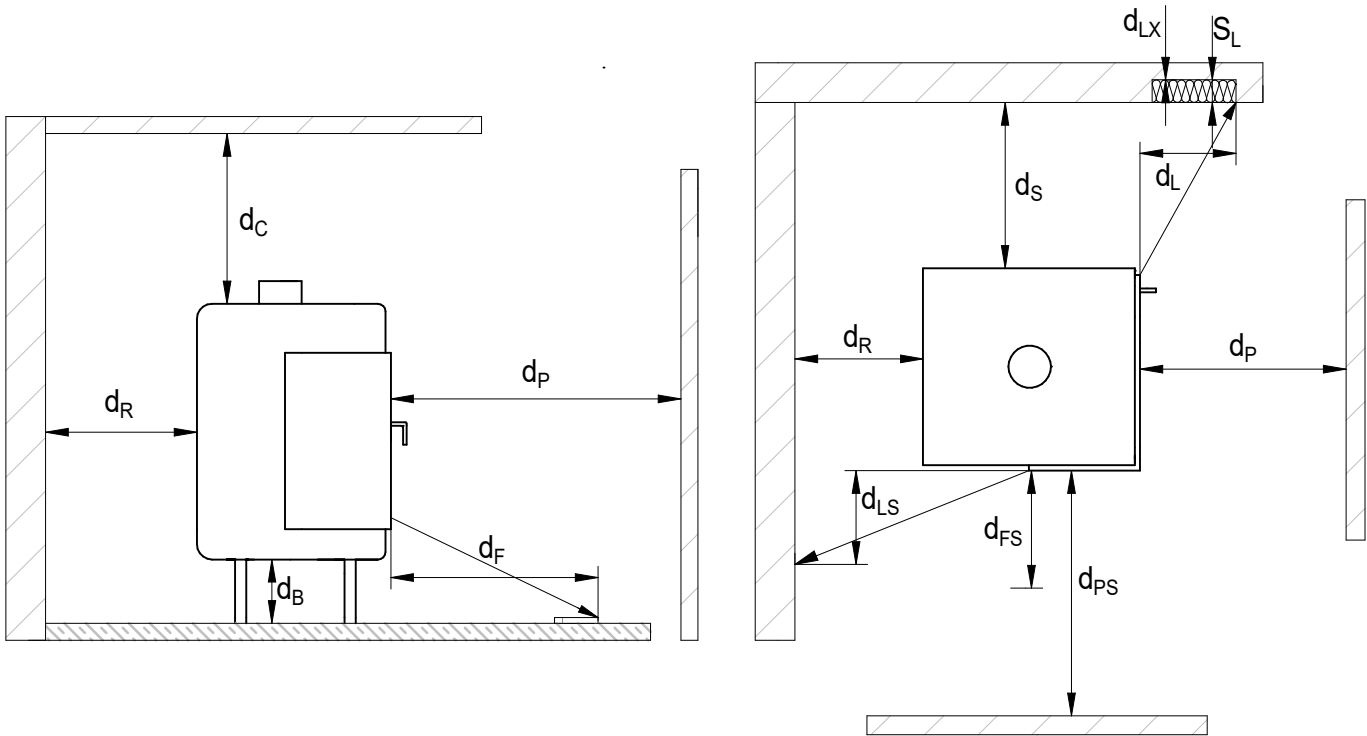



Legende:

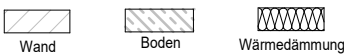

Benennung	Kürzel	Einheit	Wert
Abstand zu schützenden Bauteilen Frontsichtscheibe (Strahlungsbereich)	d _P	mm	800
Abstand zu schützenden Bauteilen seitliche Sichtscheibe (Strahlungsbereich)	d _{PS}	mm	850
Abstand von der Vorderseite zu schützenden Bauteilen an der Seitenwand	d _L	mm	245
Abstand von der Seite zu schützenden Bauteilen an der Seitenwand	d _{LS}	mm	0
Abstand zu schützenden Bauteilen am Fußboden nach vorne	d _F	mm	0
Abstand zu schützenden Bauteilen am Fußboden zur Seite	d _{FS}	mm	0
Abstand zwischen Feuerstätte und Decke	d _C	mm	750
Wandabstand zwischen Feuerstätte und Wand seitlich	d _S	mm	100
Wandabstand zwischen Feuerstätte und Wand hinten	d _R	mm	100
Abstand zwischen Feuerstätte und Boden	d _B	mm	31
Abstand zwischen Dämmung und Wand im Frontbereich seitlich	d _{LX}	mm	0
Dämmschichtdicke an der seitlichen Wand im Strahlungsbereich	s _L	mm	0

Hinweise :

- Referenzdämmstoff (Steinwolle nach AGI-Q 132) angegeben + 100 mm Vormauerung
- Abstand gilt nur für Bauteile mit einem U-Wert (Wärmedurchgangskoeffizient) > 0,8 $\frac{W}{m^2K}$. Bei einem U-Wert < 0,8 $\frac{W}{m^2K}$ sind die länderspezifischen Anforderungen zu beachten.
- Bei Abständen handelt es sich um mind. Angaben, diese beziehen sich auf Prüfungsbedingungen / Prüfungsergebnisse. Die Fachregeln der TROL sind ggf. hinzuzuziehen und zu beachten.
- Vor Baubeginn ist Rücksprache mit dem Schornsteinfeger über die Aufbausituation zu halten.
- Die Montage- und Gebrauchsanleitung ist zu beachten

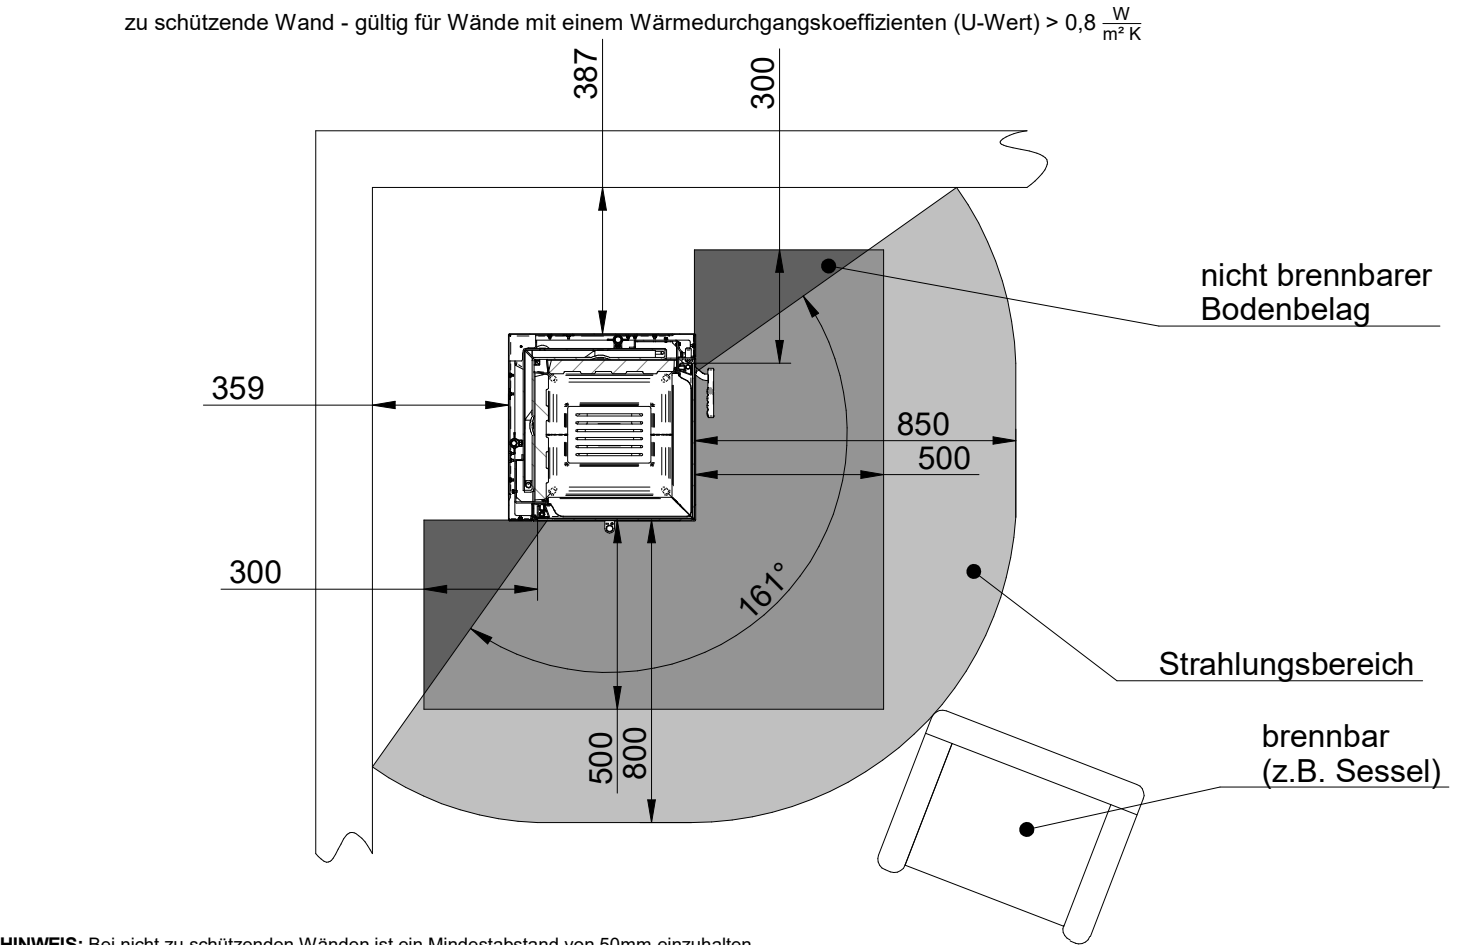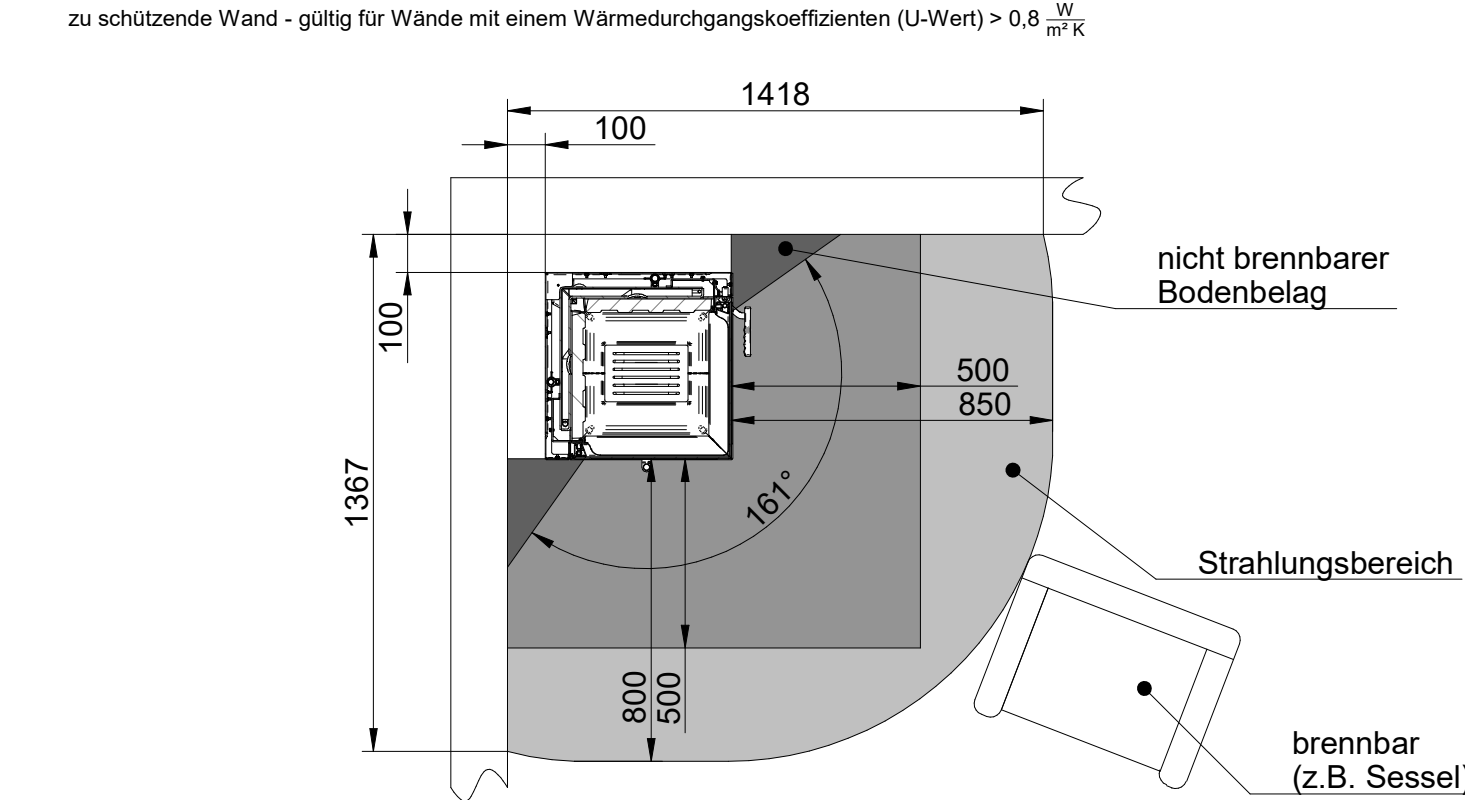

HINWEIS: Bei nicht zu schützenden Wänden ist ein Mindestabstand von 50mm einzuhalten