

Inhalt	Seite
---------------	--------------

Mini Sh	02
---------	----

Mini Sh + Blende gerade, 3-seitig abgekantet	03
--	----

Mini Sh + Blende gerade, 3-seitig massiv	04
--	----

Mini Sh + Blende gerade, 4-seitig abgekantet	05
--	----

Mini Sh + Blende gerade, 4-seitig massiv	06
--	----

Mini Sh + WLM	07
---------------	----

Mini Sh + S-Vent	08
------------------	----

Mini Sh + Aufsatzaggregat	09
---------------------------	----


Mini Sh + eboris-akku	10
-----------------------	----

Mini Sh + Helix 400	11
---------------------	----


Mini Sh + Thermobox, breit	13
----------------------------	----

Mini Sh + Fäustling	14
---------------------	----


Brandschutz	15
-------------	----

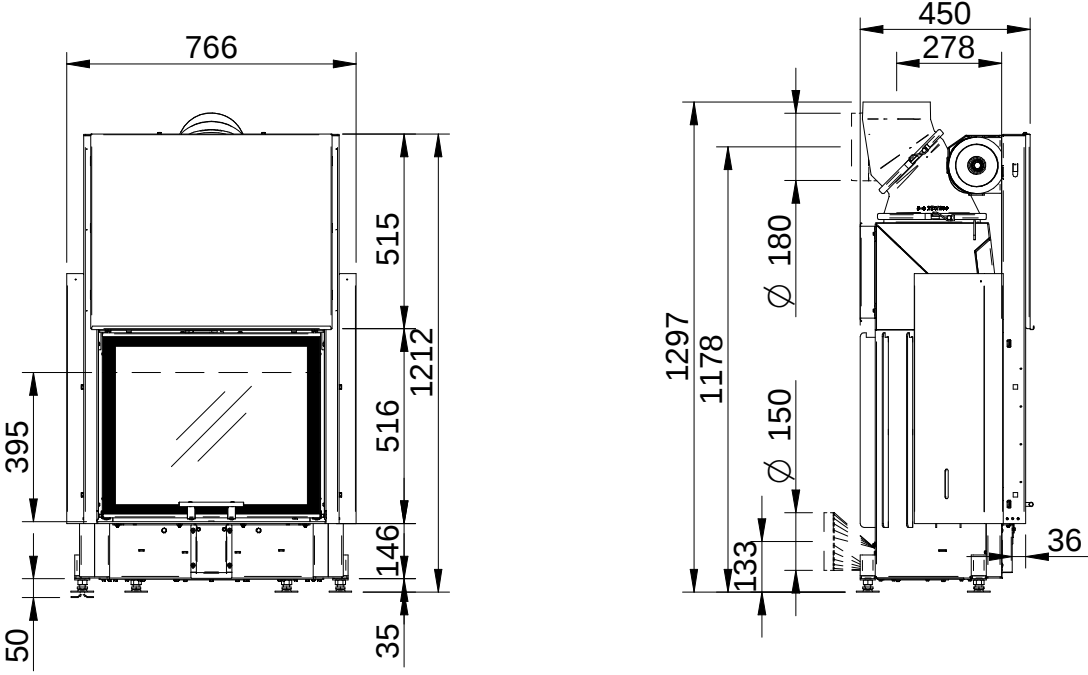


~ 1:20

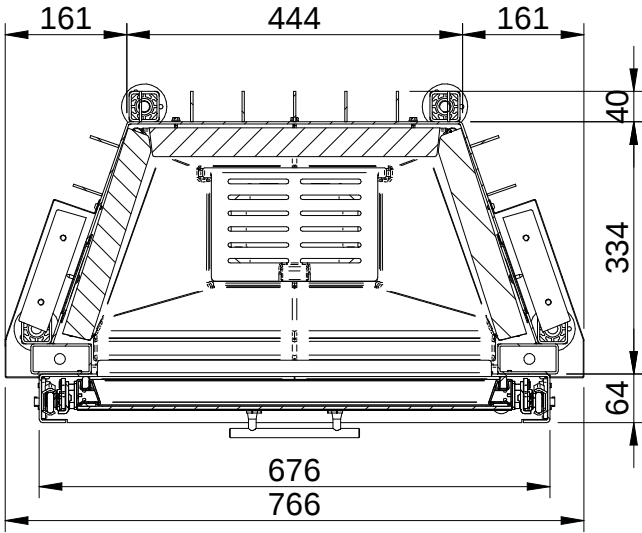


~ 1:10

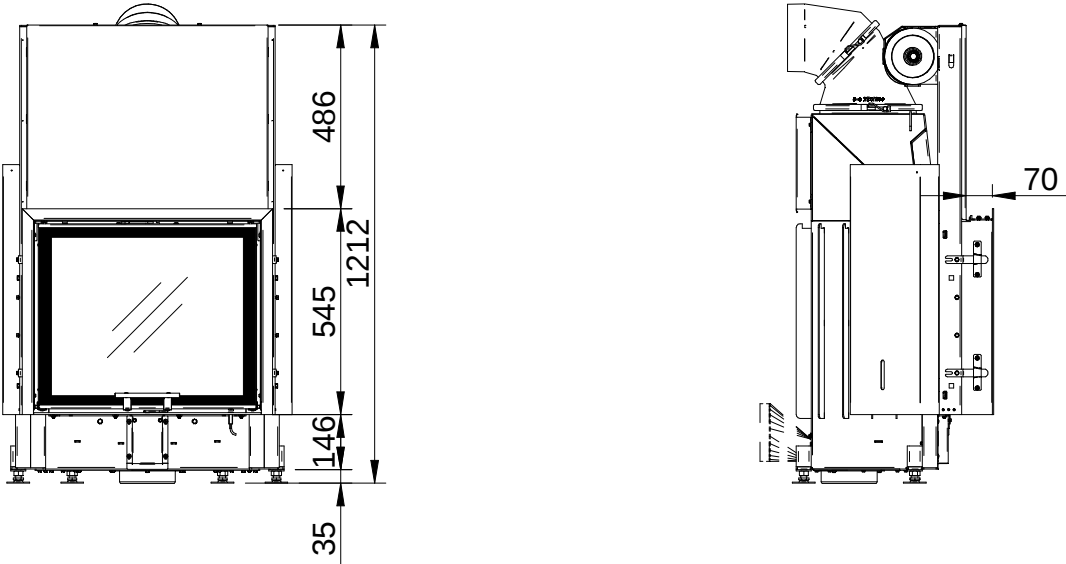



~ 1:20

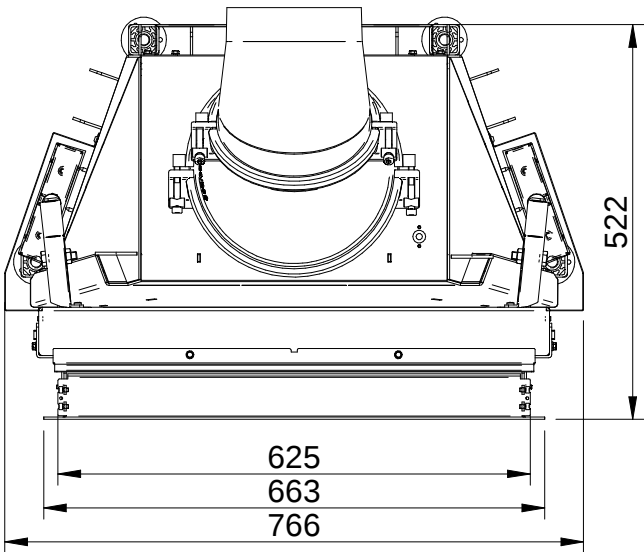



~ 1:10

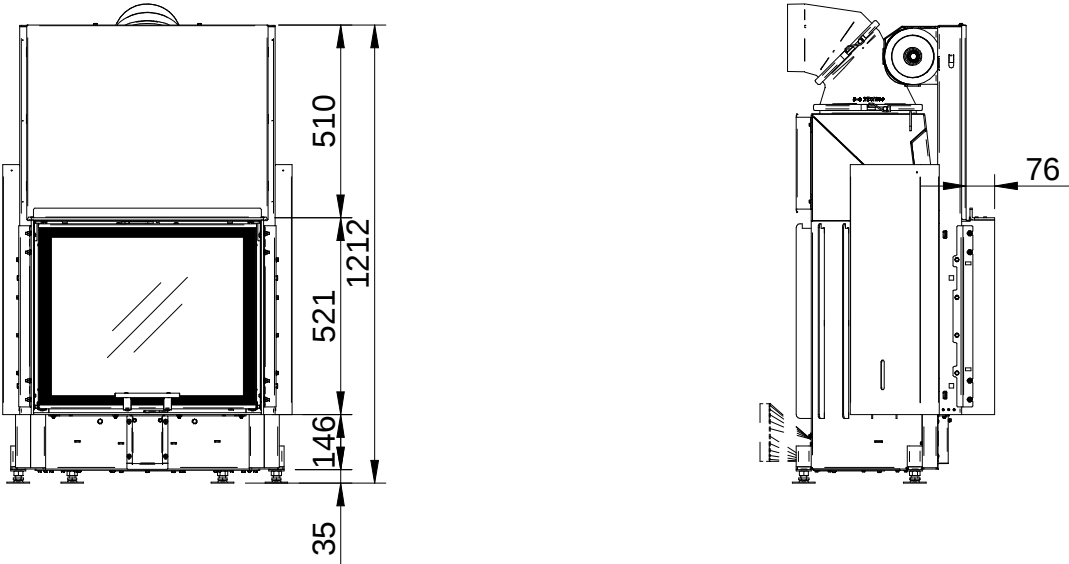



~ 1:20

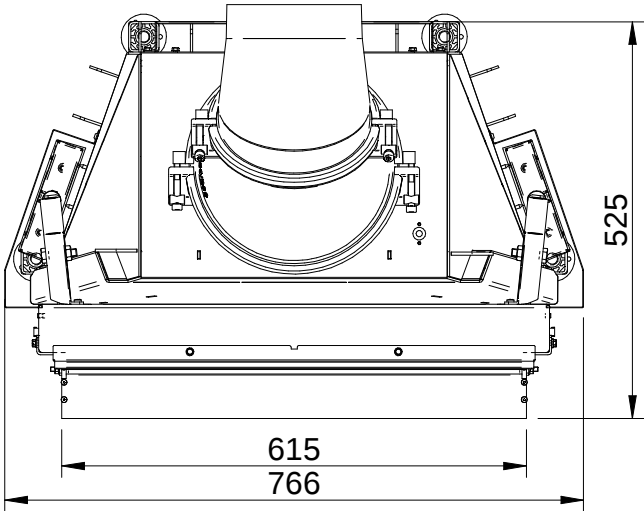



~ 1:10

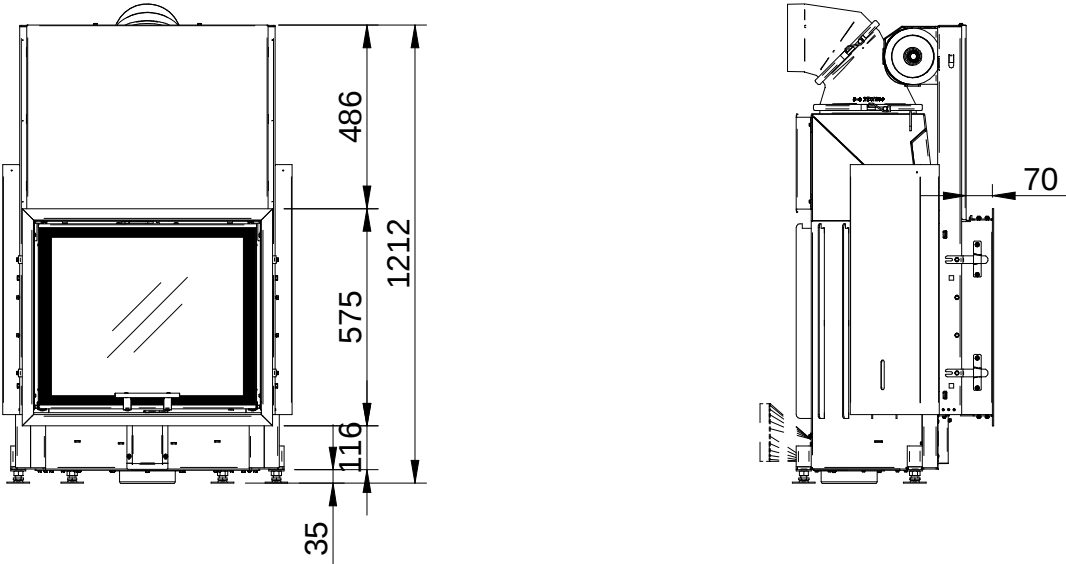


~ 1:20

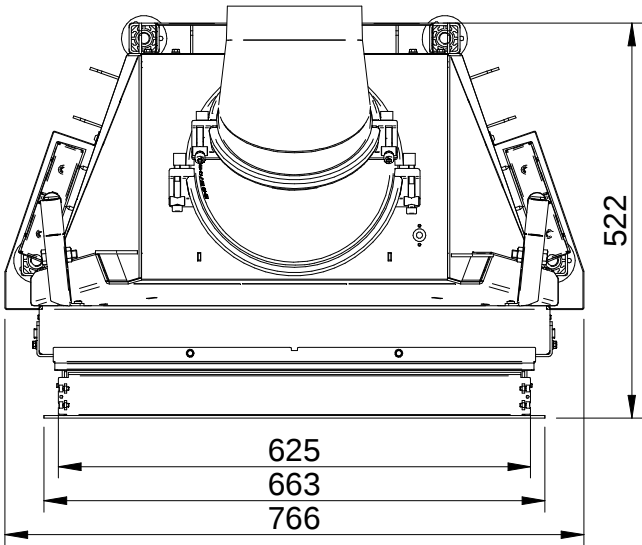


~ 1:10

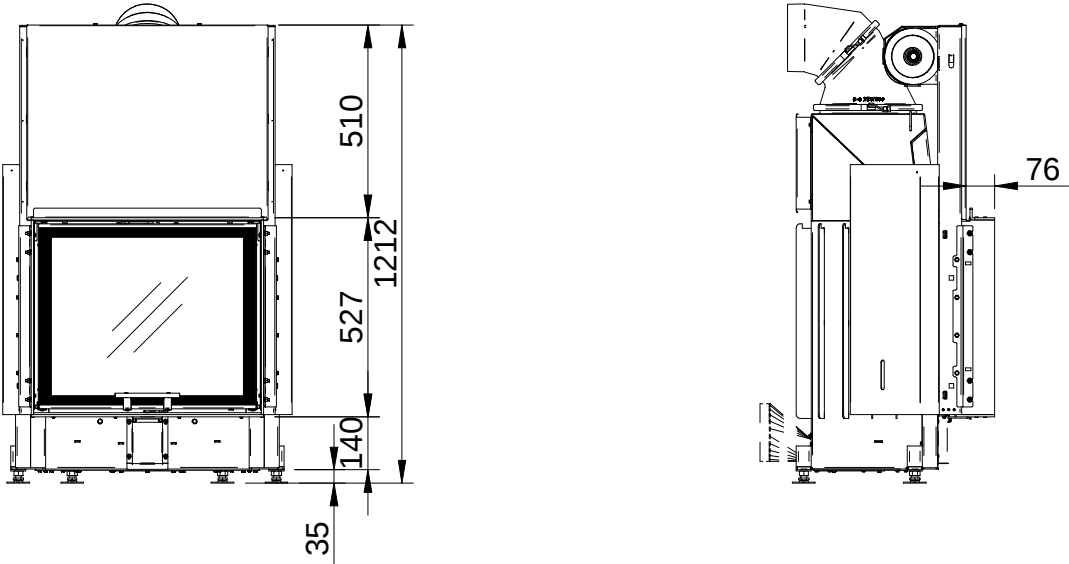


 ~ 1:20

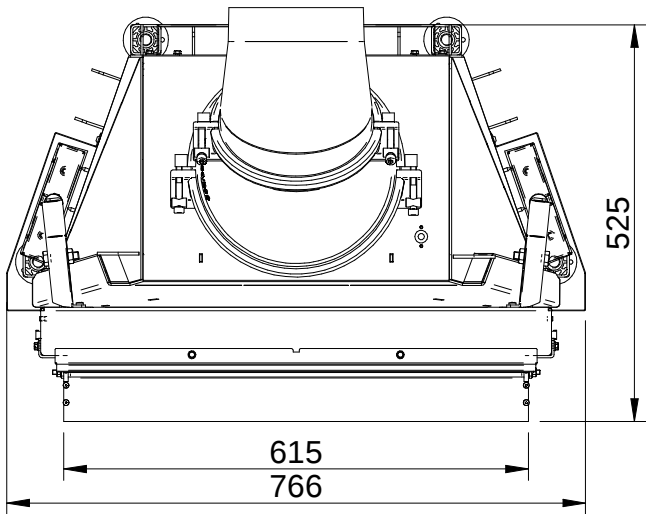


 ~ 1:10

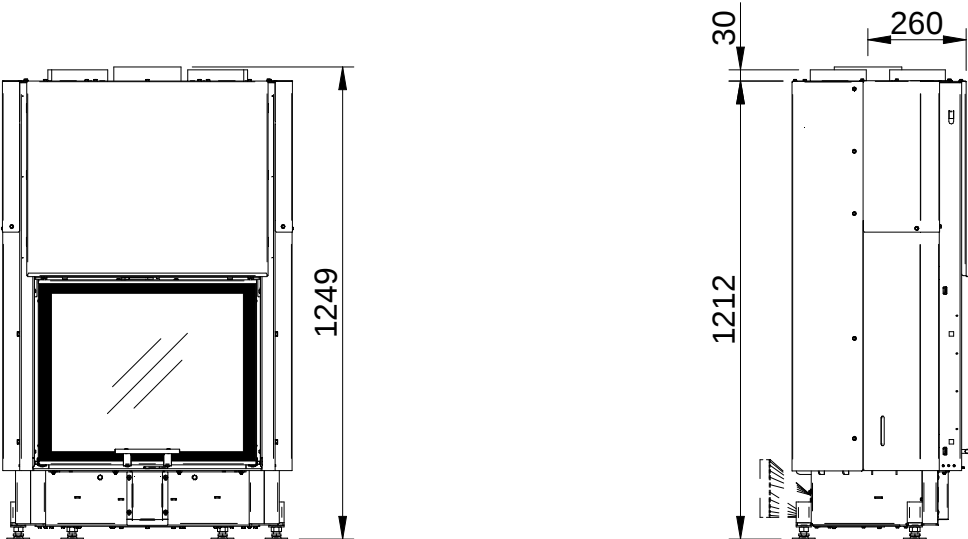



~ 1:20

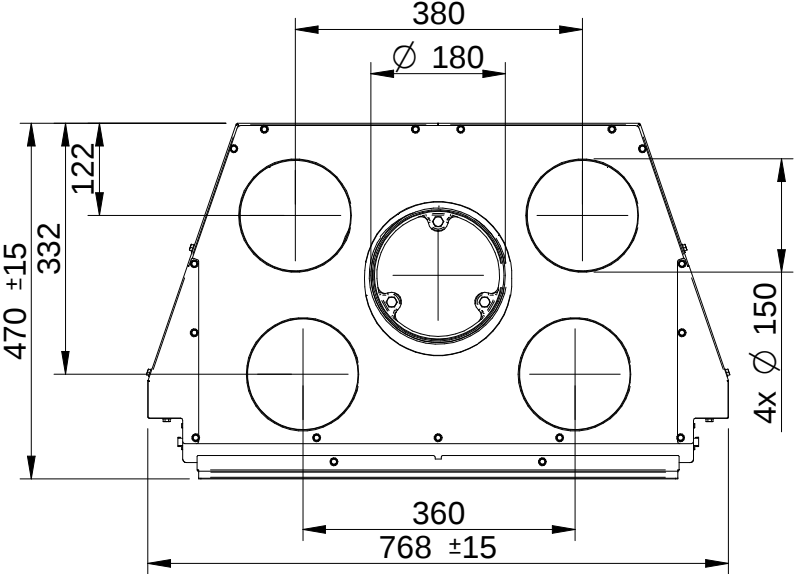



~ 1:10

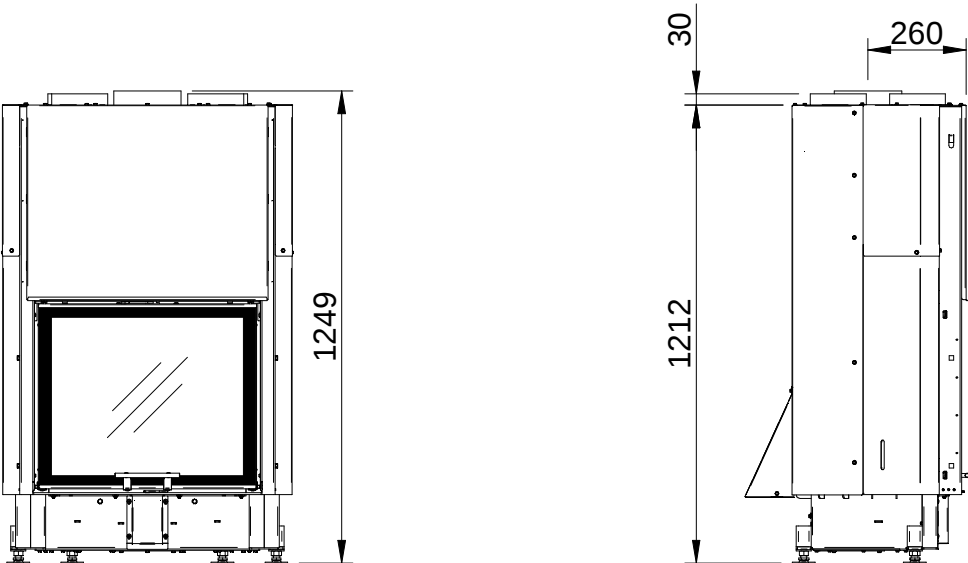



~ 1:20

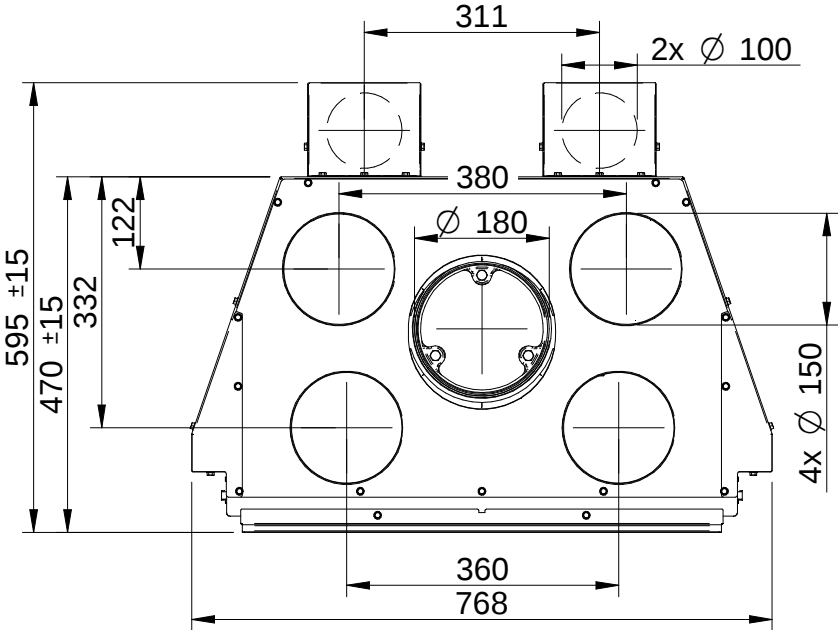


~ 1:10

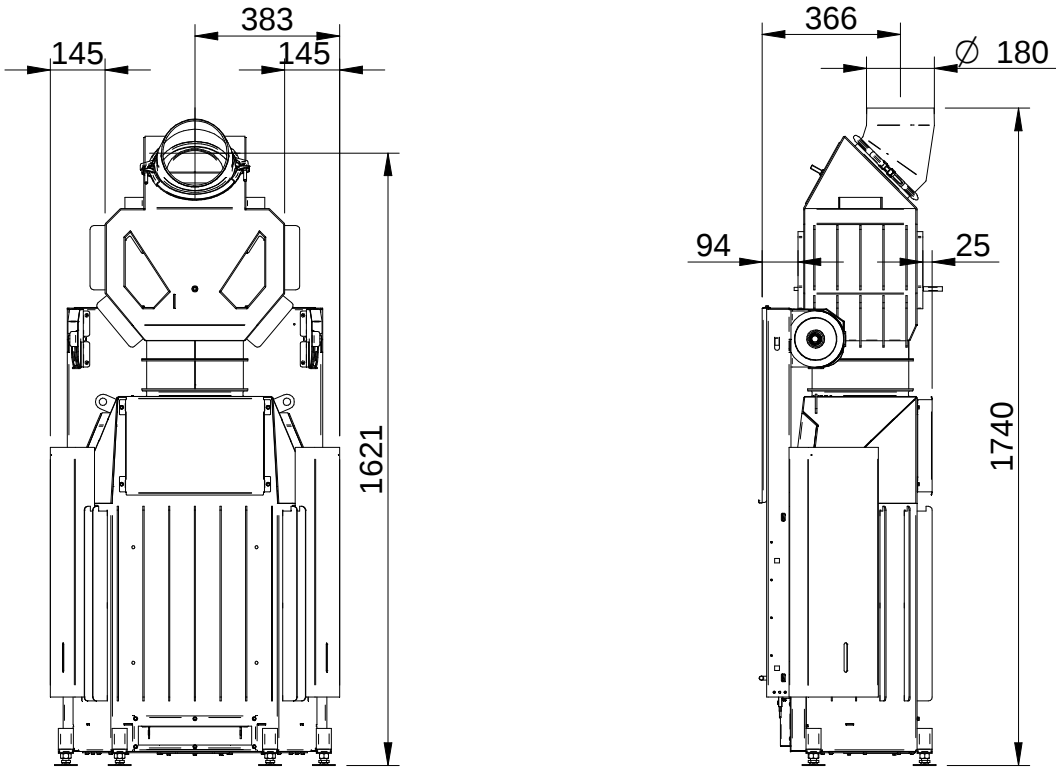


~ 1:20

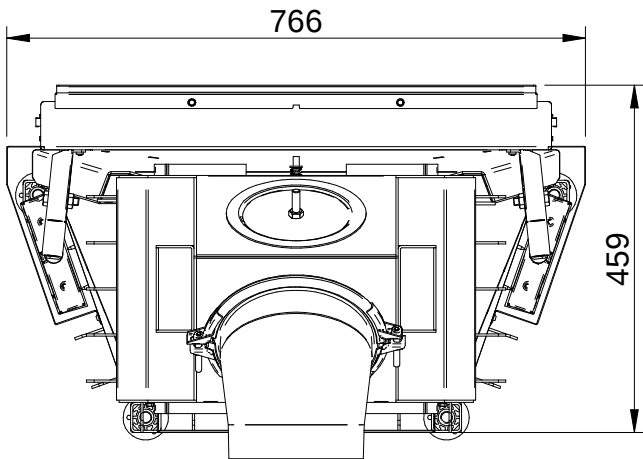


~ 1:10

Mini Sh 2.0 + eboris akku			
1x groß	RLA+RLU	2025/07	

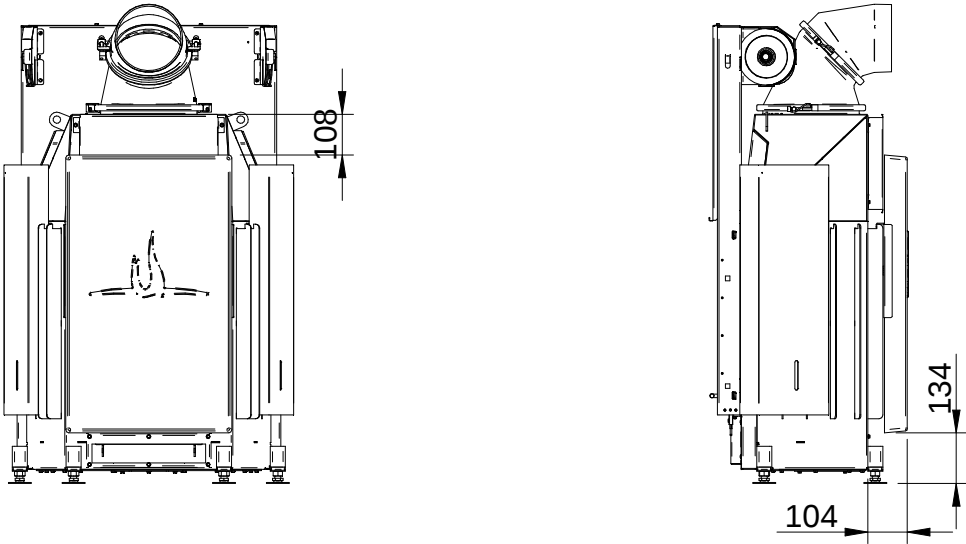


~ 1:20

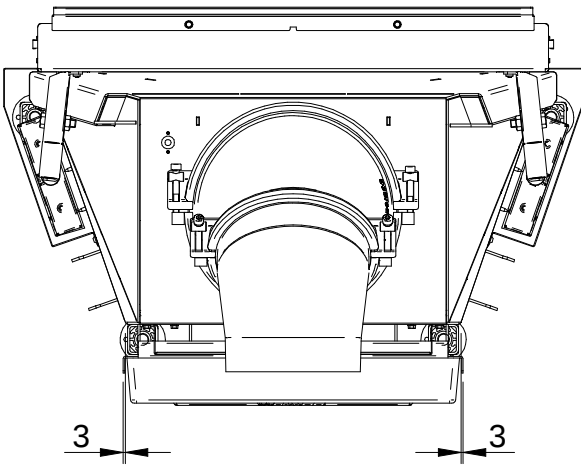


~ 1:10

Alle Abbildungen und Zeichnungen sind urheberrechtlich geschützt. Verwertung oder Veröffentlichung, auch einzelner Details, nur mit unserer Genehmigung. Technische Änderungen und Irrtümer vorbehalten. All representations and drawings are protected by applicable copyright laws. Utilisation or publication, including individual details, only with our written approval. Technical data subject to change. Errors and omissions excepted. Les illustrations et les dessins sont tous protégés par des droit d'auteur. Toute utilisation ou publication, y compris de détails individuels, nécessite notre autorisation. Sous réserve de modifications techniques et d'erreurs. Tutte le immagini e tutti i disegni sono protetti da diritto d'autore. L'uso o la pubblicazione, anche di dettagli singoli, necessitano della nostra autorizzazione. Con riserva di modifiche tecniche e errori. Todas las ilustraciones y todos los dibujos están protegidos por derechos de propiedad intelectual. Solo se permite el uso o la publicación, incluso de detalles particulares, con nuestra autorización. Reservado el derecho a realizar modificaciones técnicas y correcciones de errores. Alle afbeeldingen en tekeningen zijn auteursrechtelijk beschermd. Gebruik of publicatie, ook van aparte gegevens, alleen met onze toelating. Technische wijzigingen en mogelijke fouten voorbehouden. Wszystkie grafiki i rysunki chronione są prawem autorskim. Wykorzystywanie lub publikowanie, również pojedynczych szczegółów, wyłącznie za naszą zgodą. Zastrzegamy sobie prawo do zmian technicznych i pomyłek. Все рисунки и чертежи защищены авторским правом. Использование или публикация, в том числе отдельных фрагментов, только с нашего разрешения. Возможны технические изменения и ошибки.	*optional *optional *option *opzionale *opcional *optionele *opcjonalny *опционально
---	--

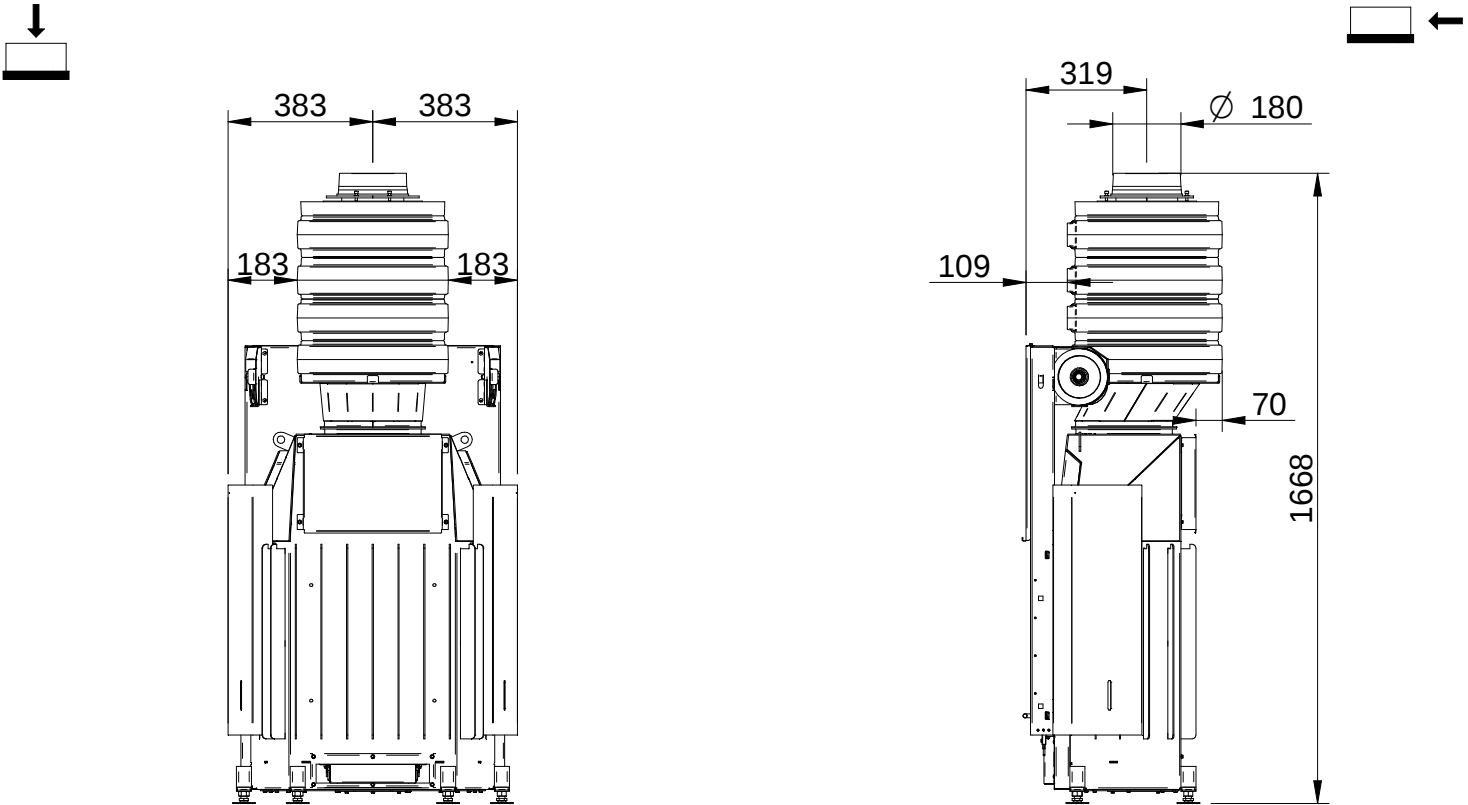

~ 1:20

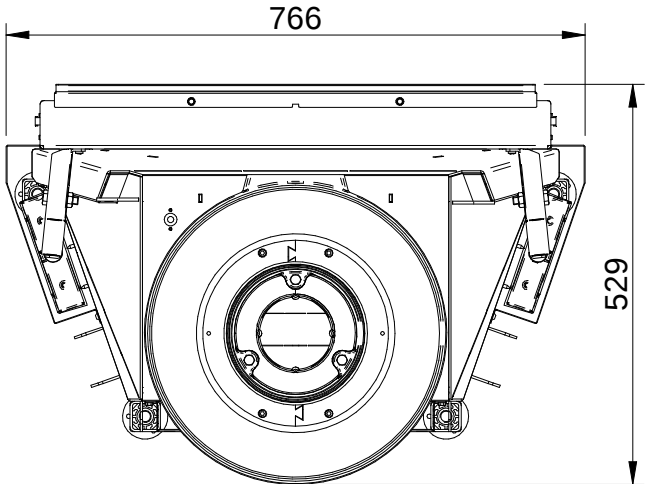



~ 1:10

Mini Sh 2.0 + Helix 400 Set M, Abgang hinten




RLA

2025/07

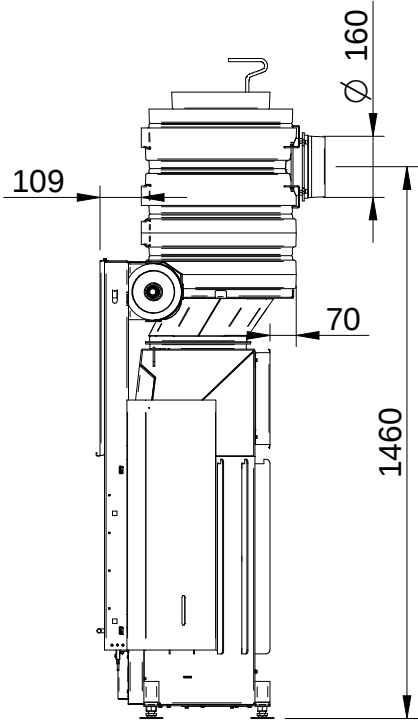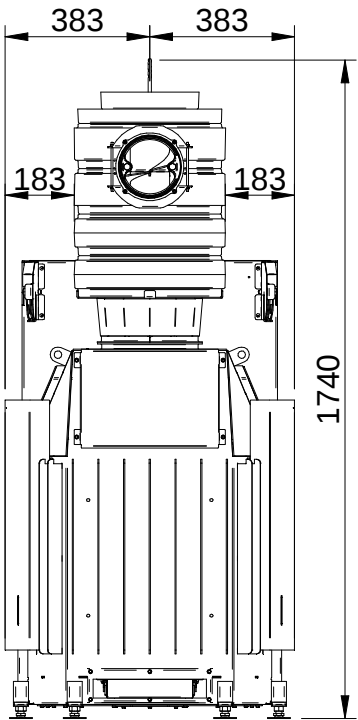


~ 1:20

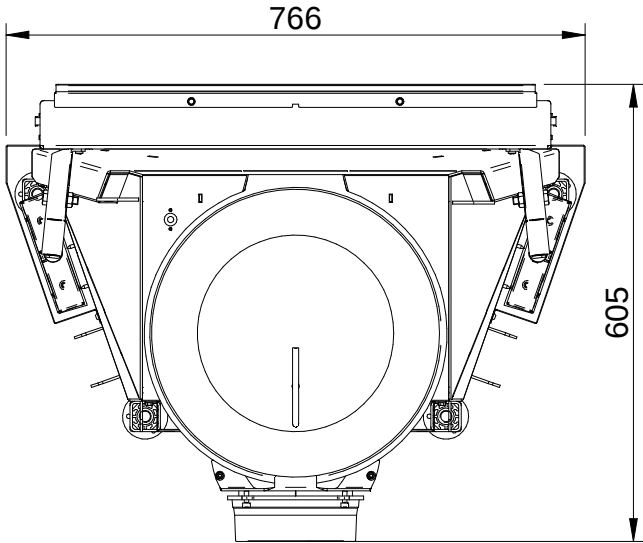


~ 1:10

Alle Abbildungen und Zeichnungen sind urheberrechtlich geschützt. Verwertung oder Veröffentlichung, auch einzelner Details, nur mit unserer Genehmigung. Technische Änderungen und Irrtümer vorbehalten.
All representations and drawings are protected by applicable copyright laws. Utilisation or publication, including individual details, only with our written approval. Technical data subject to change. Errors and omissions excepted.
Les illustrations et les dessins sont tous protégés par des droit d'auteur. Toute utilisation ou publication, y compris de détails individuels, nécessite notre autorisation. Sous réserve de modifications techniques et d'erreurs.
Tutte le immagini e tutti i disegni sono protetti da diritto d'autore. L'uso o la pubblicazione, anche di dettagli singoli, necessitano della nostra autorizzazione. Con riserva di modifiche tecniche e errori.
Todas las ilustraciones y todos los dibujos están protegidos por derechos de propiedad intelectual. Solo se permite el uso o la publicación, incluso de detalles particulares, con nuestra autorización. Reservado el derecho a realizar modificaciones técnicas y correcciones de errores.
Alle afbeeldingen en tekeningen zijn auteursrechtelijk beschermd. Gebruik of publicatie, ook van aparte gegevens, alleen met onze toelating. Technische wijzigingen en mogelijke fouten voorbehouden.
Wszystkie grafiki i rysunki chronione są prawem autorskim. Wykorzystywanie lub publikowanie, również pojedynczych szczegółów, wyłącznie za naszą zgodą. Zastrzegamy sobie prawo do zmian technicznych i pomyłek.
Все рисунки и чертежи защищены авторским правом. Использование или публикация, в том числе отдельных фрагментов, только с нашего разрешения. Возможны технические изменения и ошибки.



*optional
*optional
*option
*opzionale
*opcional
*optionele
*opcjonalny
*опционально

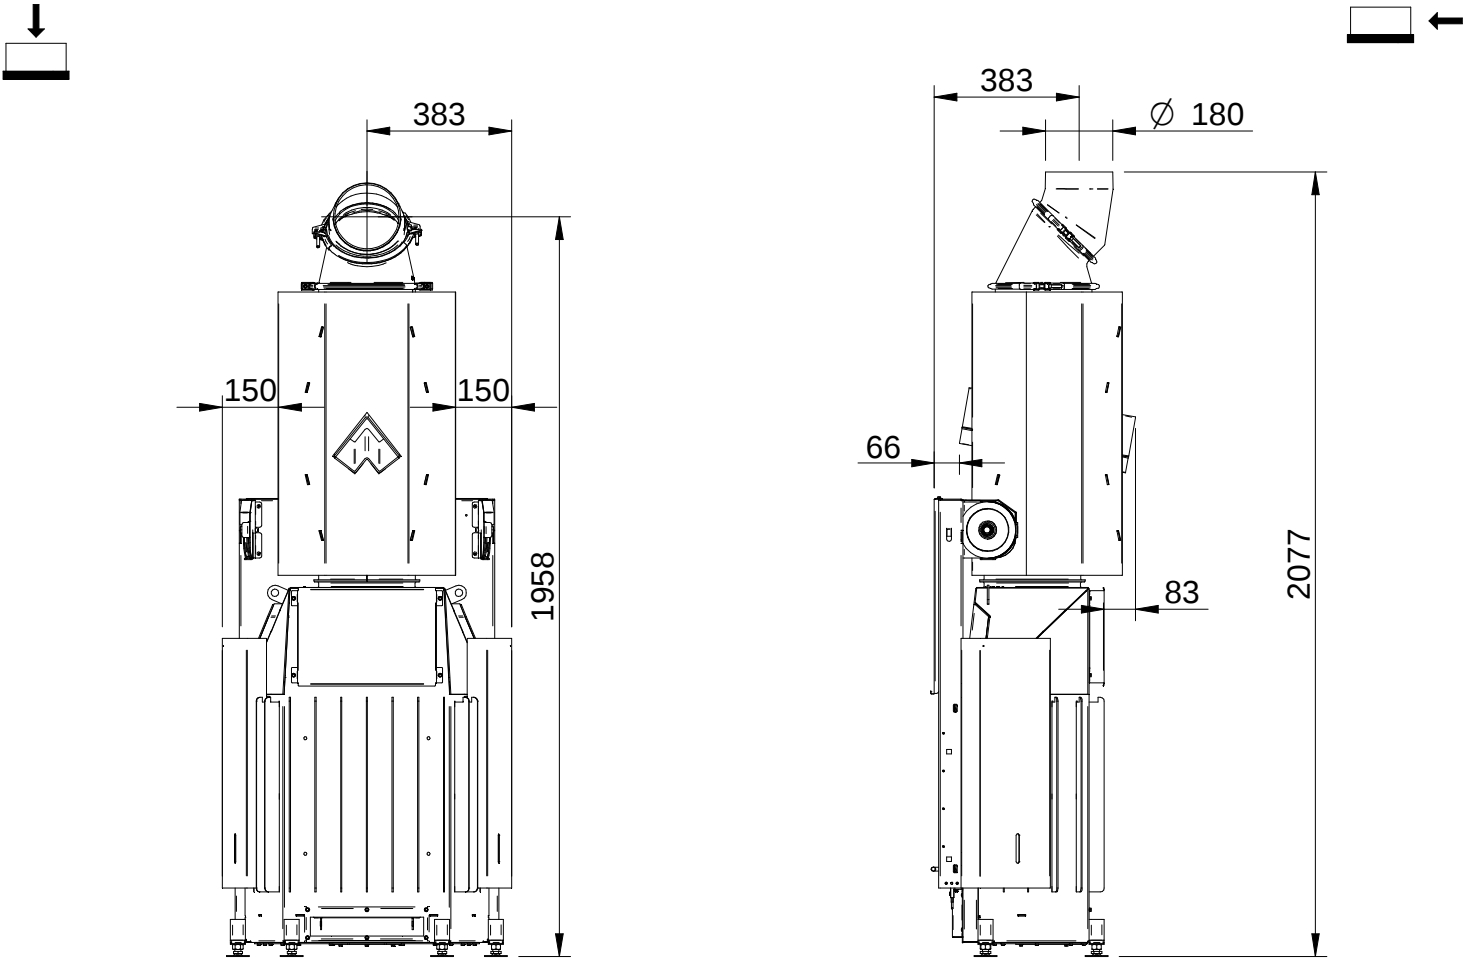


~ 1:20

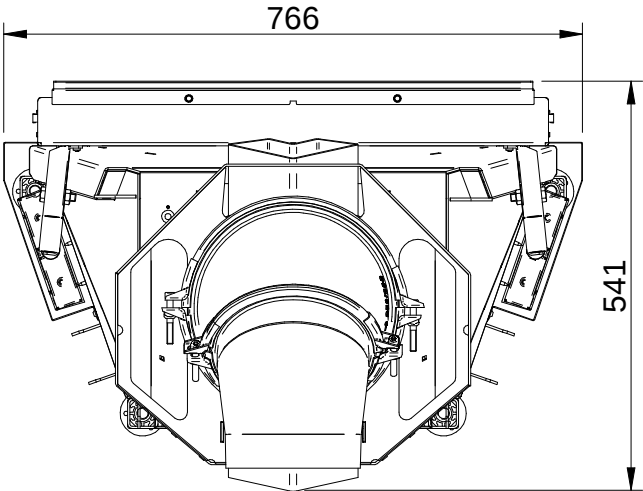



~ 1:10

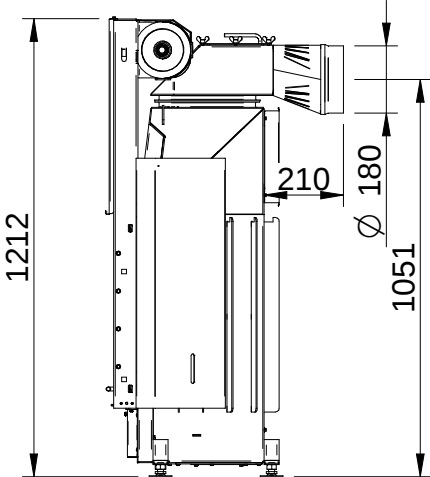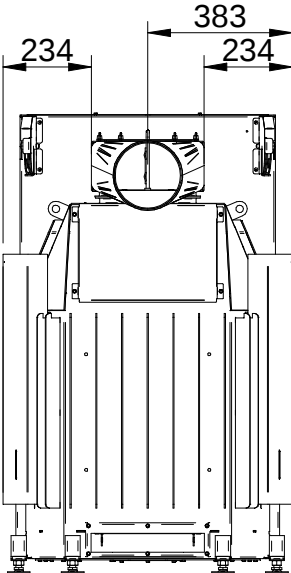

 ~ 1:20

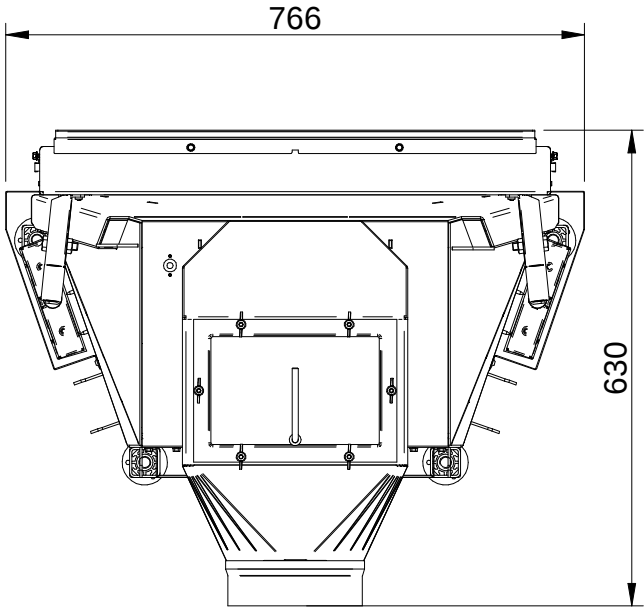

 ~ 1:10

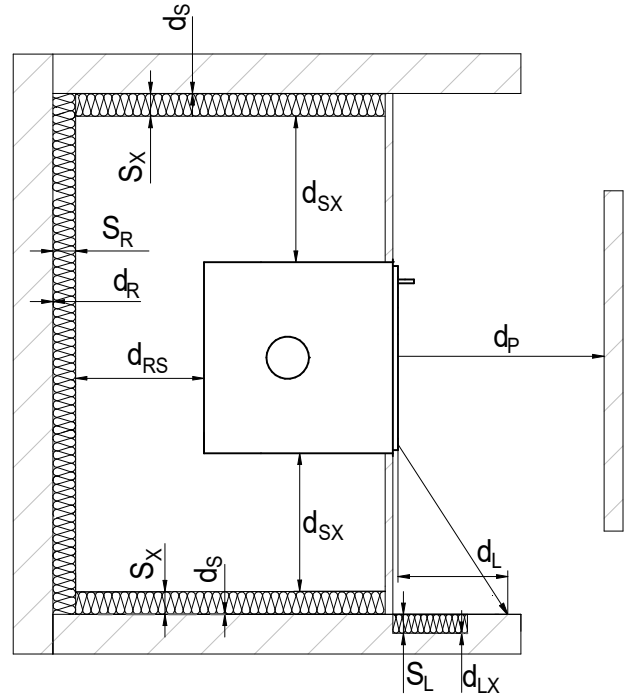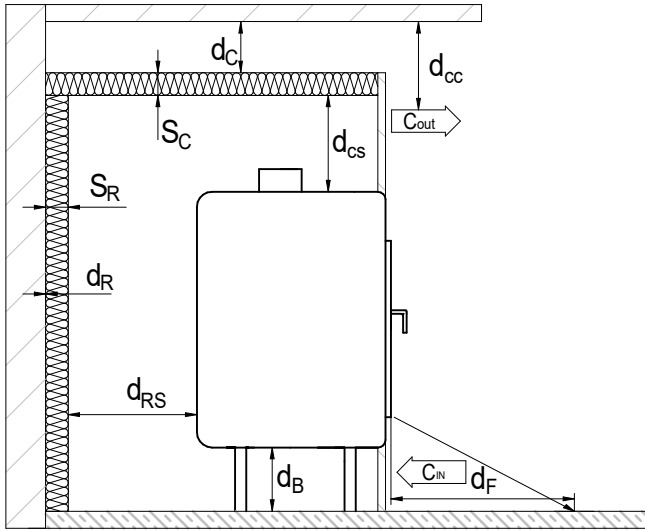

Benennung	Kürzel	Einheit	Wert
Abstand zu schützenden Bauteilen Frontsichtscheibe (Strahlungsbereich)	d_P	mm	1500
Abstand von der Vorderseite zu schützenden Bauteilen an der Seitenwand	d_L	mm	780
Abstand zu schützenden Bauteilen am Fußboden nach vorne	d_F	mm	790
Abstand zwischen Dämmung und Decke	d_C	mm	750
Abstand zwischen Feuerstätte und Dämmung zu Decke	d_{CS}	mm	613
Wandabstand zwischen Dämmung und Wand seitlich	d_S	mm	0
Abstand zwischen Feuerstätte und Dämmung Seite	d_{SX}	mm	100
Wandabstand zwischen Dämmung und Wand hinten	d_R	mm	0
Wandabstand zwischen Feuerstätte und Dämmung hinten	d_{RS}	mm	100
Abstand zwischen Feuerstätte und Boden	d_B	mm	70
Dämmschichtdicke an der seitlichen Wand	s_X	mm	120
Dämmschichtdicke an der Decke	s_C	mm	-
Dämmschichtdicke an der hinteren Wand	s_R	mm	120
Konvektionsluft- Eintrittsöffnung mind.	C_{IN}	cm ²	999
Konvektionsluft- Austrittsöffnung mind.	C_{OUT}	cm ²	1191

	*optional
	*optional
rs.	*option
	*opzionale
	*opcional
	*optionele
k.	*opcjonalny
	*опционально

zu schützende Wand - gültig für Wände mit einem Wärmedurchgangskoeffizienten (U-Wert) $> 0,12 \frac{W}{m^2K}$

