

Varia FD 5.0			
	RLA		

Inhalt

Seite





Varia FD	02
----------	----

Varia FD + WLM	03
----------------	----

Varia FD + Exzentrischer Verbrennungsluftstutzen	04
--	----

Varia FD + Fäustling	05
----------------------	----

Brandschutz	06
-------------	----

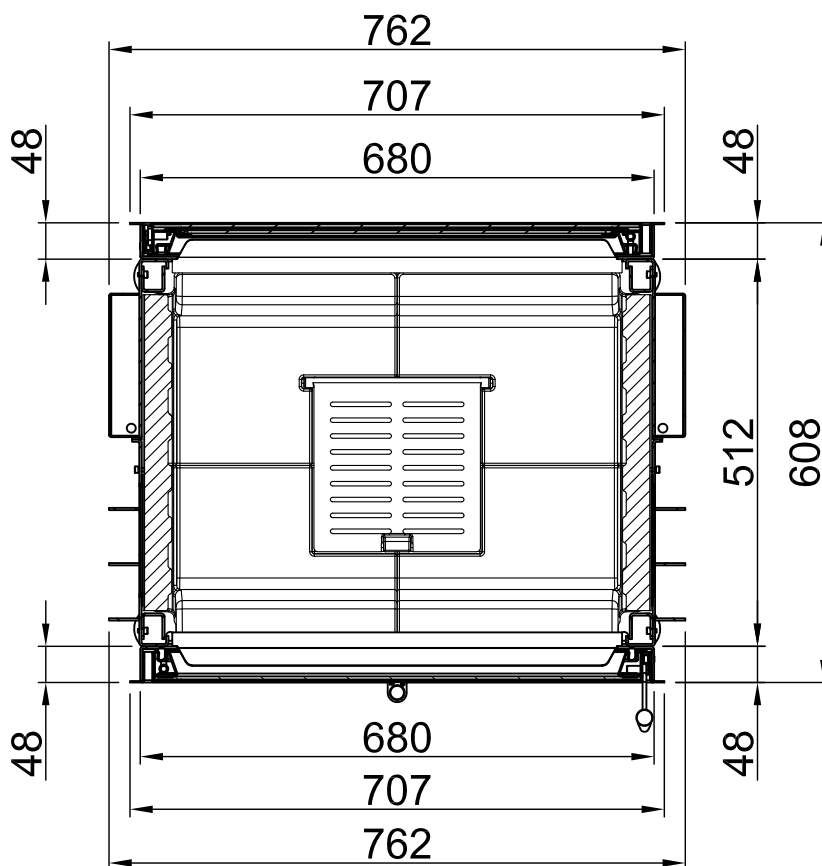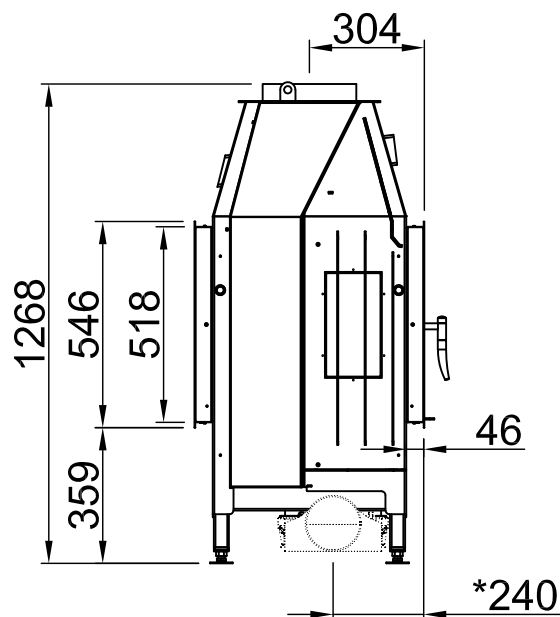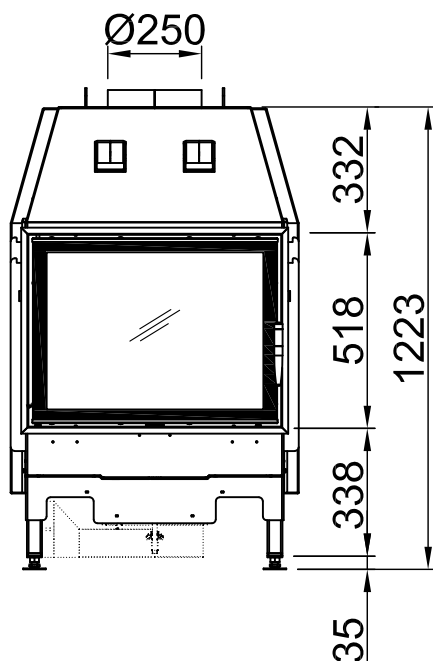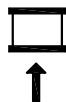

All the illustrations and drawings are protected by applicable copyright laws. Utilisation or publication, including individual details, only with our written approval. Technical data subject to change. Errors and omissions excepted.


Les illustrations et les dessins sont tous protégés par des droits d'auteur. Toute utilisation ou publication, y compris de détails individuels, nécessite notre autorisation. Sous réserve de modifications techniques et d'erreurs, les illustrations et les dessins sont tous protégés par des droits d'auteur. L'usage ou la publication, y compris de détails individuels, nécessite notre autorisation. Sous réserve de modifications techniques et d'erreurs.

Todas las ilustraciones y todos los dibujos están protegidos por derechos de propiedad intelectual. Solo se permite el uso o la publicación, incluso de detalles particulares, con nuestra autorización. Reservado el derecho a realizar modificaciones técnicas y correcciones de errores.


Alle afbeeldingen en tekeningen zijn auteursrechtelijk beschermd. Gebruik of publicatie, ook van aparte gegevens, alleen met onze toelating. Technische wijzigingen en mogelijke fouten voorbehouden.

Все рисунки и чертежи защищены авторским правом. Использование или публикация, в том числе отдельных фрагментов, только с нашего разрешения. Возможны технические изменения и ошибки.


*optional	*optional
*option	*opzionale
*opcional	*opcional
*optionele	*opcionalny
*opcjonalny	*опционально


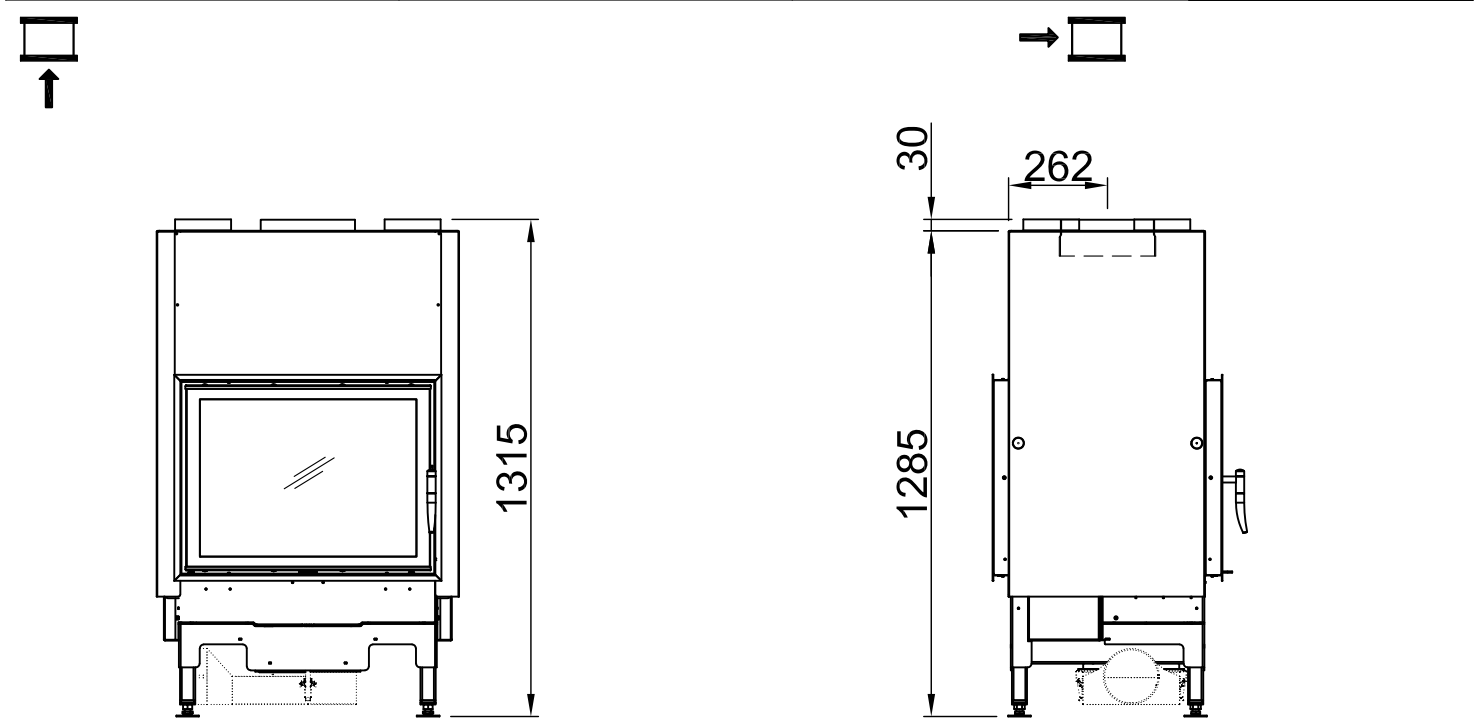


 ~1:20

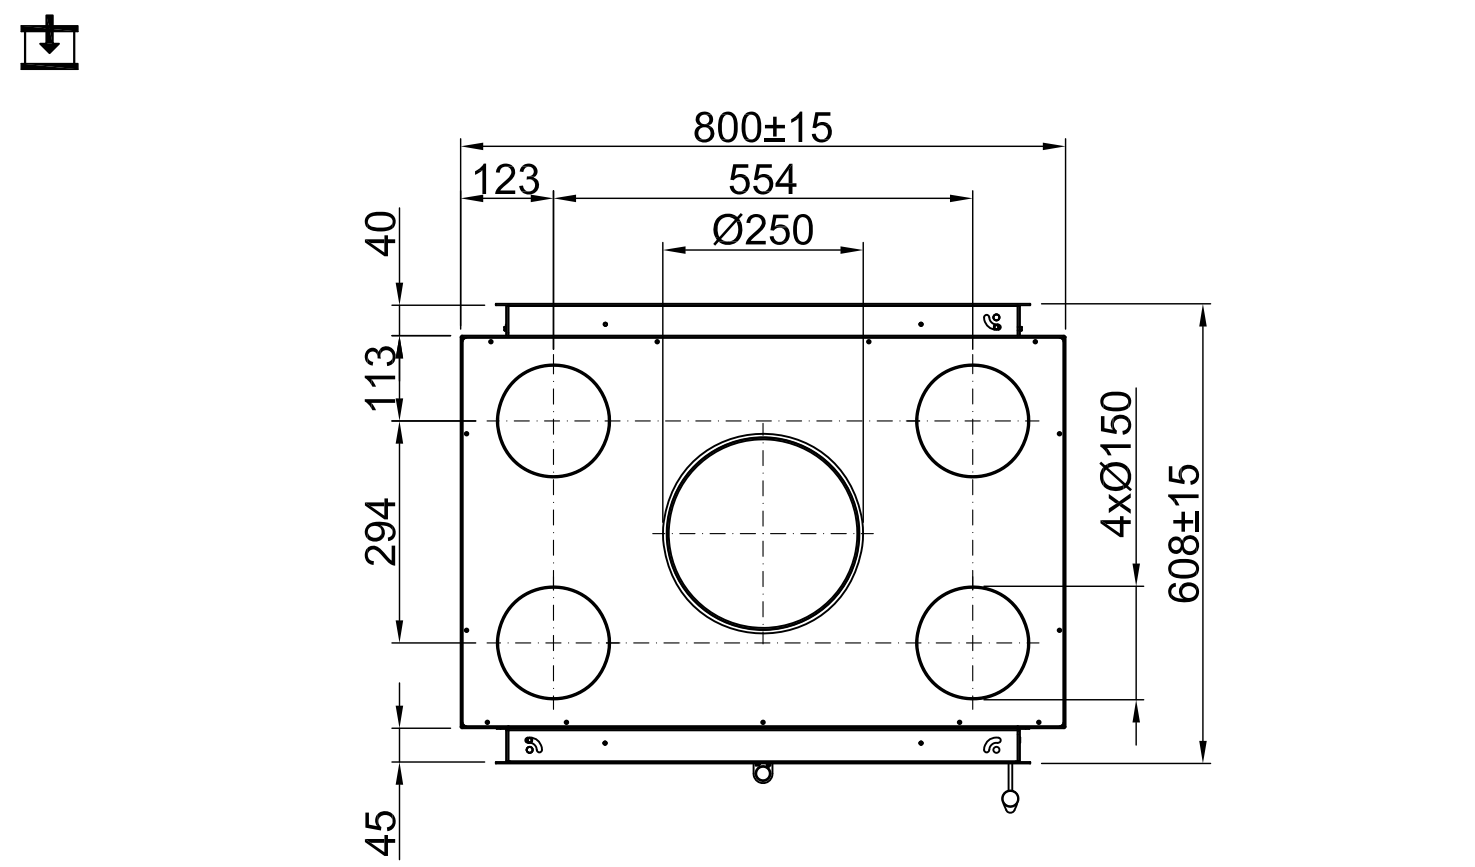


 ~1:10

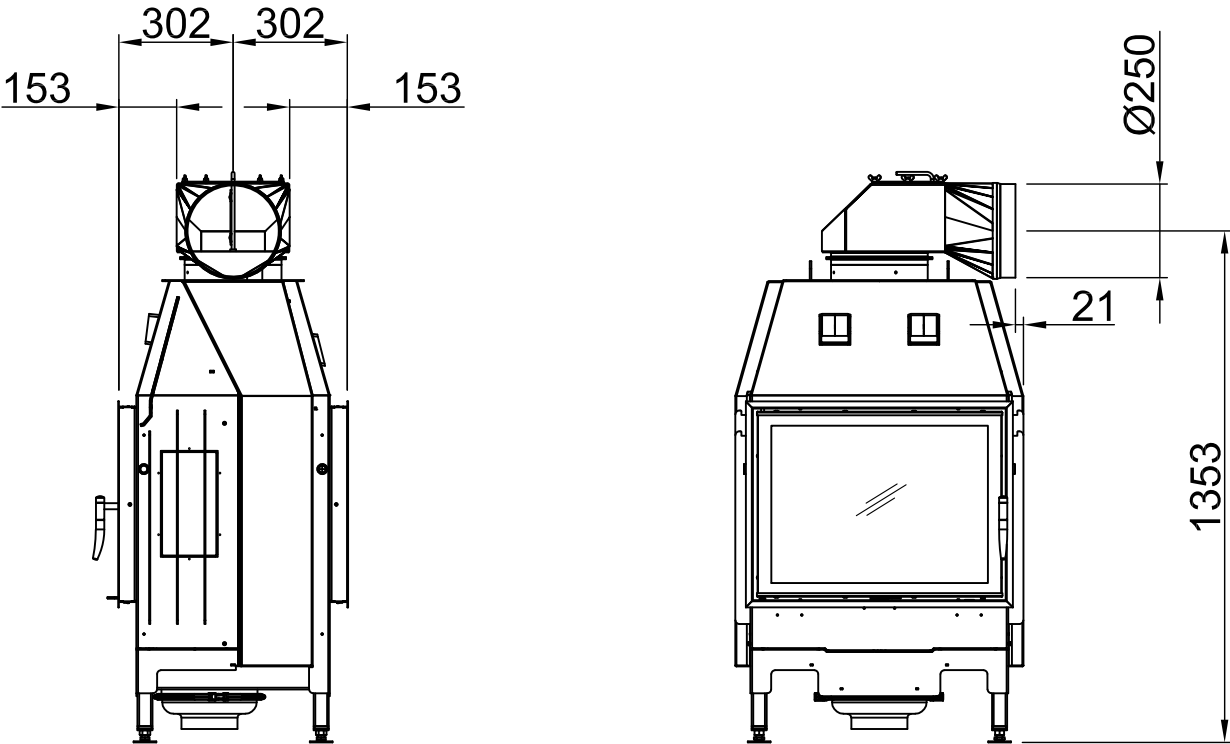

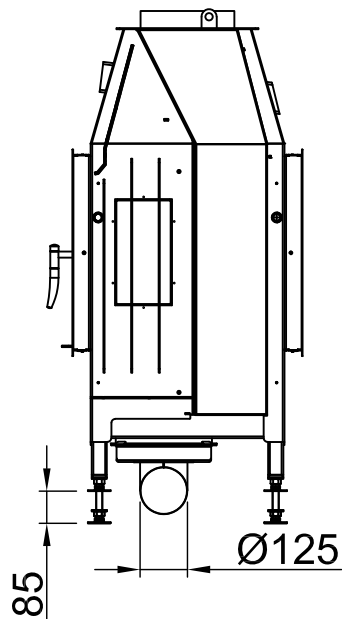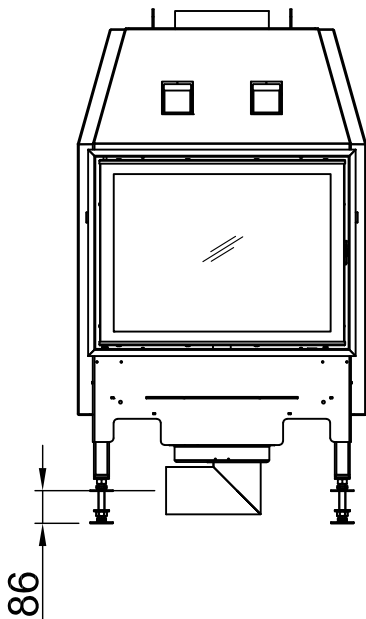

~1:20

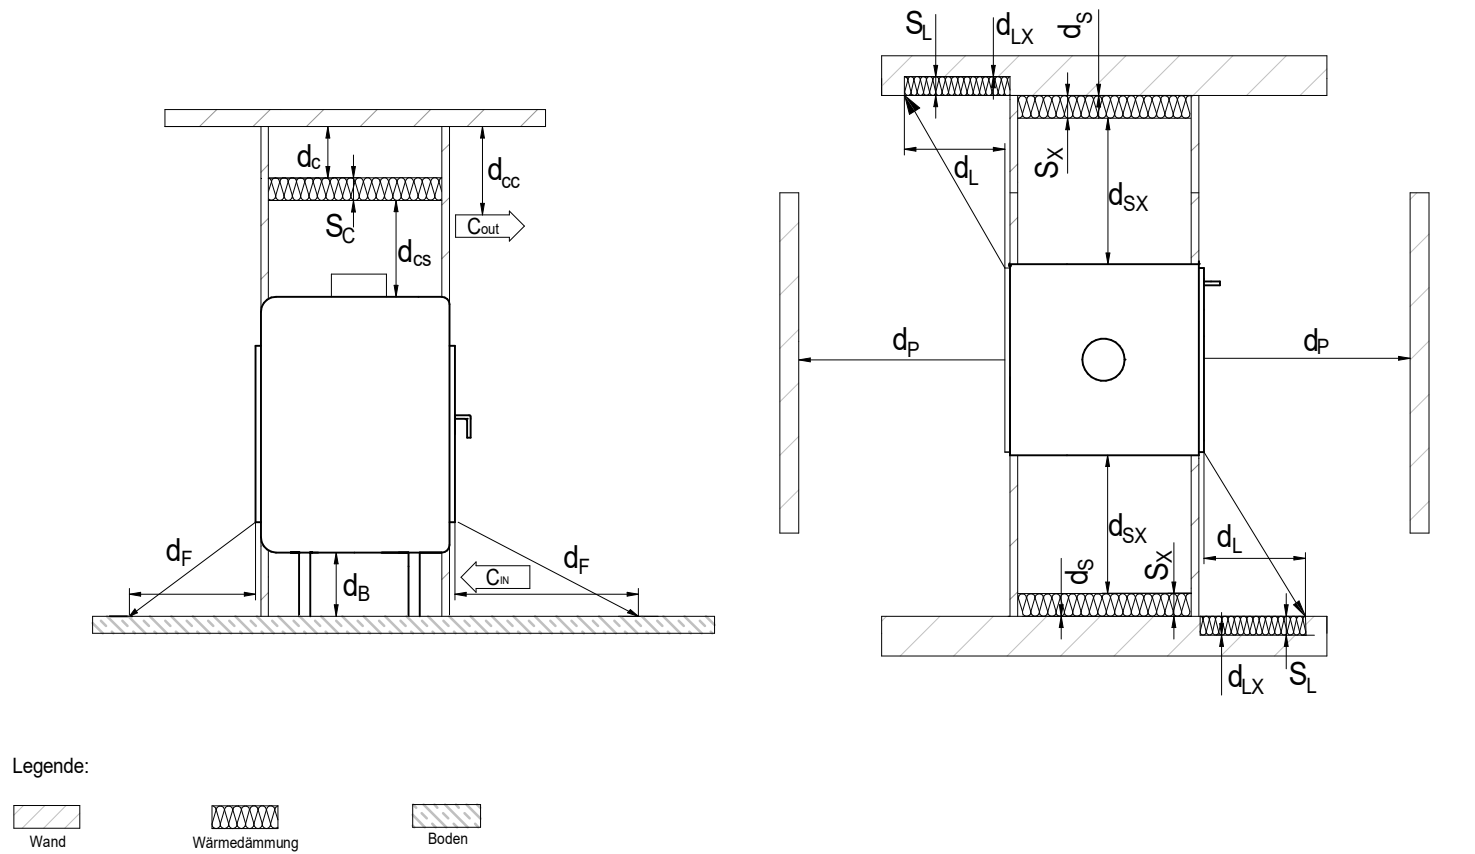

Benennung	Kürzel	Einheit	Wert
Abstand zu schützenden Bauteilen Frontsichtscheibe (Strahlungsbereich)	d _P	mm	1700
Abstand von der Vorderseite zu schützenden Bauteilen an der Seitenwand	d _L	mm	1500
Abstand zwischen Dämmung und Wand	d _{LX}	mm	-
Abstand zu schützenden Bauteilen am Fußboden nach vorne	d _F	mm	1500
Abstand zwischen Dämmung und Decke	d _C	mm	750
Abstand Konvektionsluftaustritt zur Decke	d _{CC}	mm	-
Abstand zwischen Feuerstätte und Dämmung zu Decke	d _{CS}	mm	-
Wandabstand zwischen Dämmung und Wand seitlich	d _S	mm	0
Abstand zwischen Dämmung und Seite	d _{SX}	mm	60
Abstand zwischen Feuerstätte und Boden	d _B	mm	0
Dämmschichtdicke an der seitlichen Wand im Frontstrahlungsbereich	s _L	mm	-
Dämmschichtdicke an der seitlichen Wand	s _X	mm	70
Dämmschichtdicke an der Decke	s _C	mm	-
Dämmschichtdicke an dem Boden	s _B	mm	0
Konvektionsluft- Eintrittsöffnung mind.	C _{IN}	cm ²	1270
Konvektionsluft- Austrittsöffnung mind.	C _{OUT}	cm ²	1060

- Hinweise :
- Referenzdämmstoff (Steinwolle nach AGI-Q 132) angegeben + 100 mm Vormauerung
 - Wärmedämmung gilt nur für Bauteile mit einem U-Wert (Wärmedurchgangskoeffizient) > 0,8 $\frac{W}{m^2K}$. Bei einem U-Wert < 0,8 $\frac{W}{m^2K}$ sind die länderspezifischen Anforderungen zu beachten.
 - Bei Abständen und Wärmedämmung handelt es sich um mind. Angaben, diese beziehen sich auf Prüfungsbedingungen / Prüfungsergebnisse. Die Fachregeln der TROL sind ggf. hinzuzuziehen und zu beachten.
 - Vor Baubeginn ist Rücksprache mit dem Schornsteinfeger über die Aufbausituation zu halten.
 - Die Montage- und Gebrauchsanleitung ist zu beachten

zu schützende Wand - gültig für Wände mit einem Wärmedurchgangskoeffizienten (U-Wert) $> 0,8 \frac{W}{m^2K}$

